

## Detail Grat

Mit überstehenden Gratabschluss


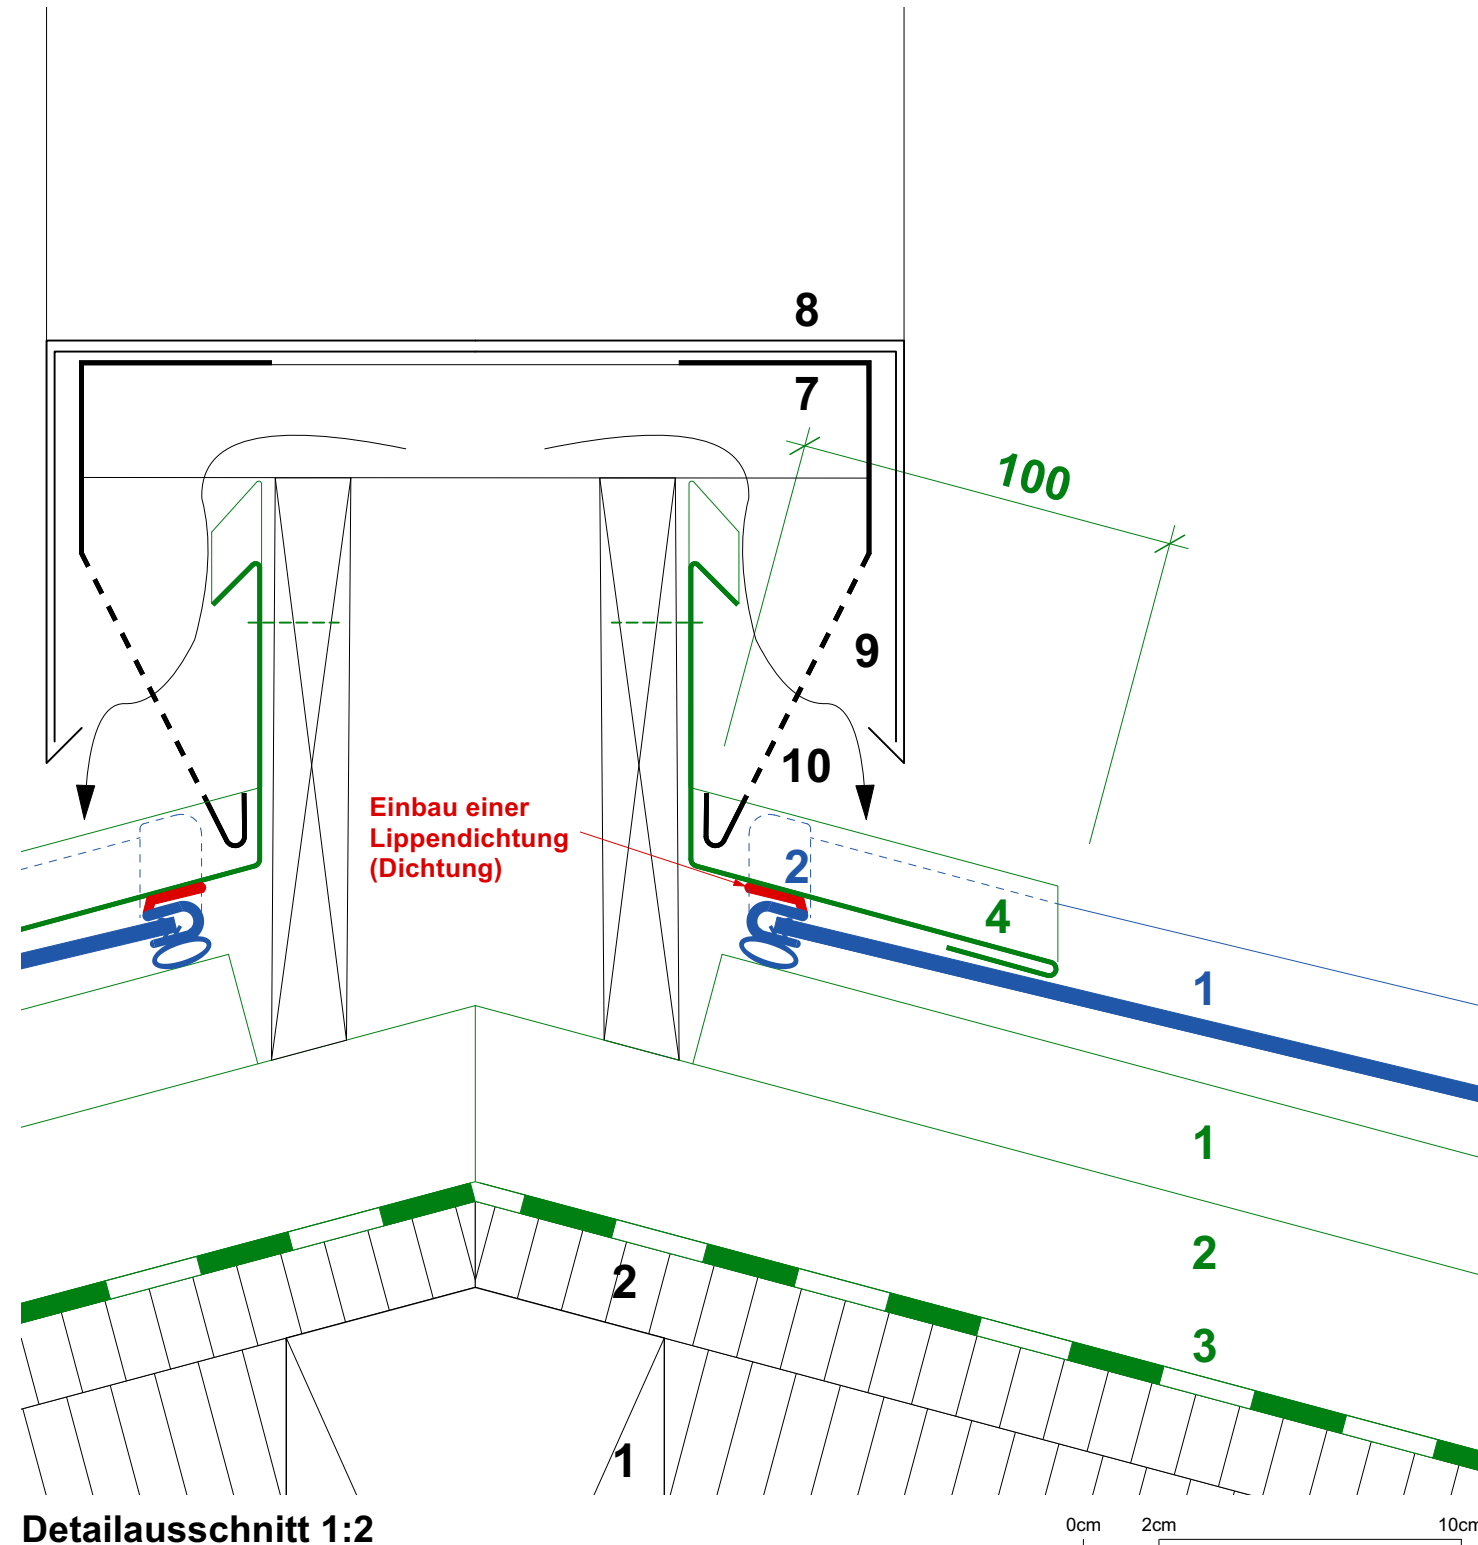


Foto mit überstehenden Grat

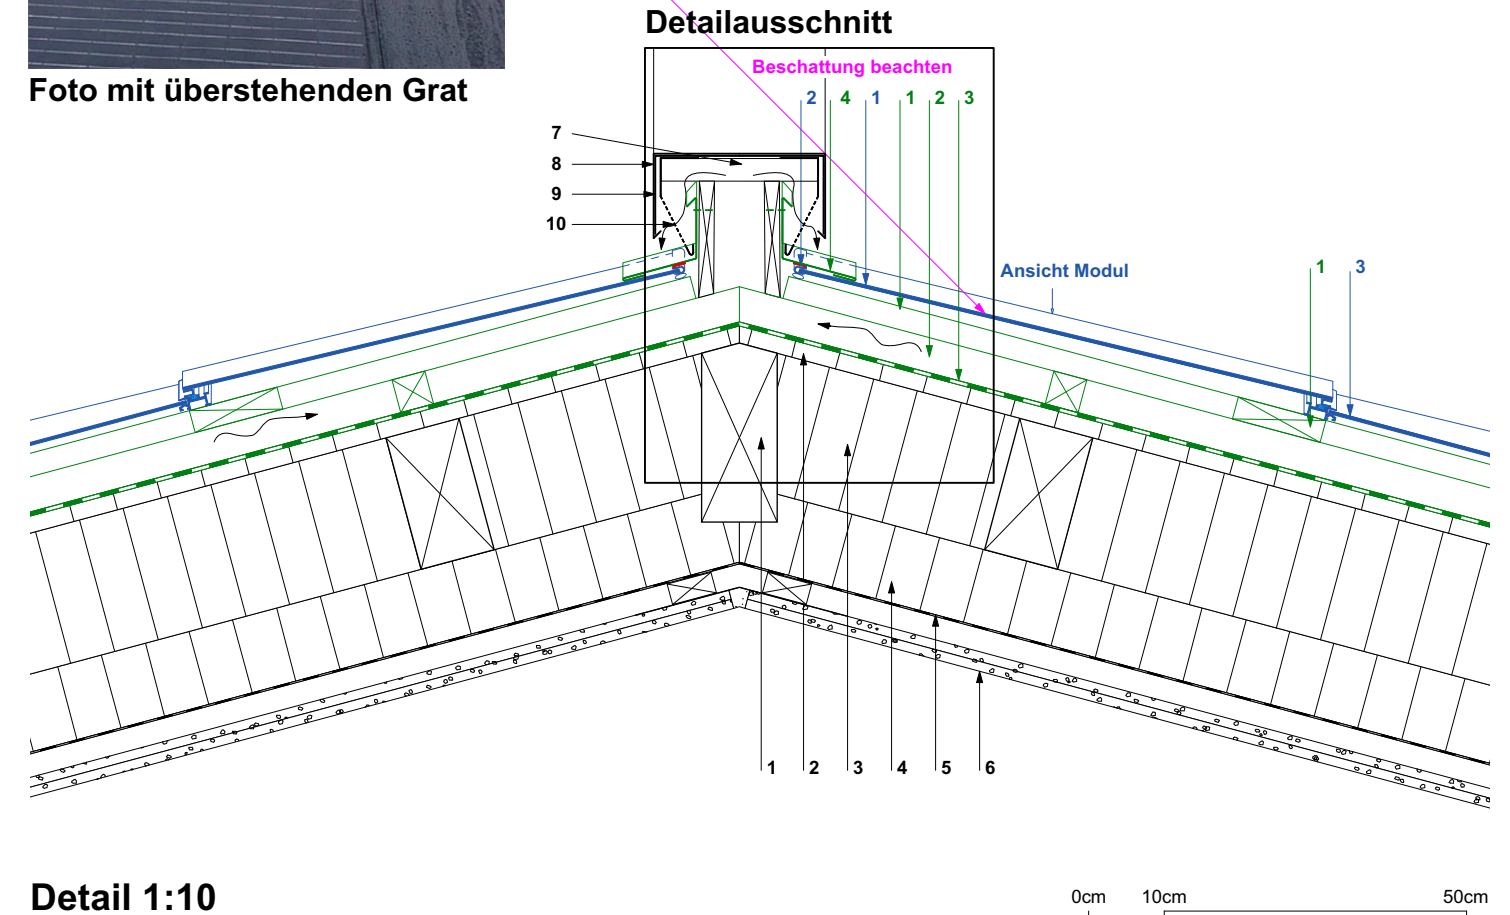

Detail 1:10

### Legende

#### Solrif Sortiment:

- 1 geschnittene Blindmodule (Dummy)
- 2 EPDM-Kantenschutzprofil mit Stahleinlage
- 3 Solrif-Modul

#### Systemtechnische Elemente:

- 1 Solrif-Latte in Holz geschraubt, mind. 120 x 30 mm; Festigkeitsklasse C24 nach EN 338
- 2 Konterlattung (entsprechend den Richtlinien) / Durchlüftungsraum
- 3 Unterdach (in Abhängigkeit der Dachneigung, entsprechend den Richtlinien) Temperaturbeständigkeit der Folie mind. 80°C
- 4 Seitenblech mit Überlappung

#### Konstruktion / Bauteile:

- 1 Gratsparren
- 2 Holzweichfaserplatte
- 3 Sparren / Wärmedämmung zwischen den Sparren
- 4 Wärmedämmung unter den Sparren
- 5 Dampfbremse
- 6 Innere Verkleidung
- 7 Unterkonstruktion Gratentlüftung
- 8 Gratblech
- 9 durchgehender Einhängestreifen
- 10 Lochblech

#### Geltungshinweis bautechnische Anschlüsse für Solrif® Ganzdachlösungen

© Ernst Schweizer AG. Diese bautechnische Darstellung dient als Ausführungskonzept und als Empfehlung für eine sichere Umsetzung. Auf Grund der nationalen bautechnischen Vorgaben und regionalen Gepflogenheiten sind sie projektspezifisch zu überprüfen und gegebenenfalls anzupassen. Bitte beachten Sie für die Schweiz die Norm SIA 232/1, für Deutschland die Regeln des ZVDH und für Österreich die ÖNROM B 4119:2018 03 Planung und Ausführung von Unterdächern und Unterspannungen. Im Übrigen gelten die Allgemeinen Geschäftsbedingungen der Ernst Schweizer AG ([www.ernstschweizer.ch/agb](http://www.ernstschweizer.ch/agb)).